


Escala 1:5.812 per DIN A4 apaisat

SIG Gencat. Mapa de valor informatiu

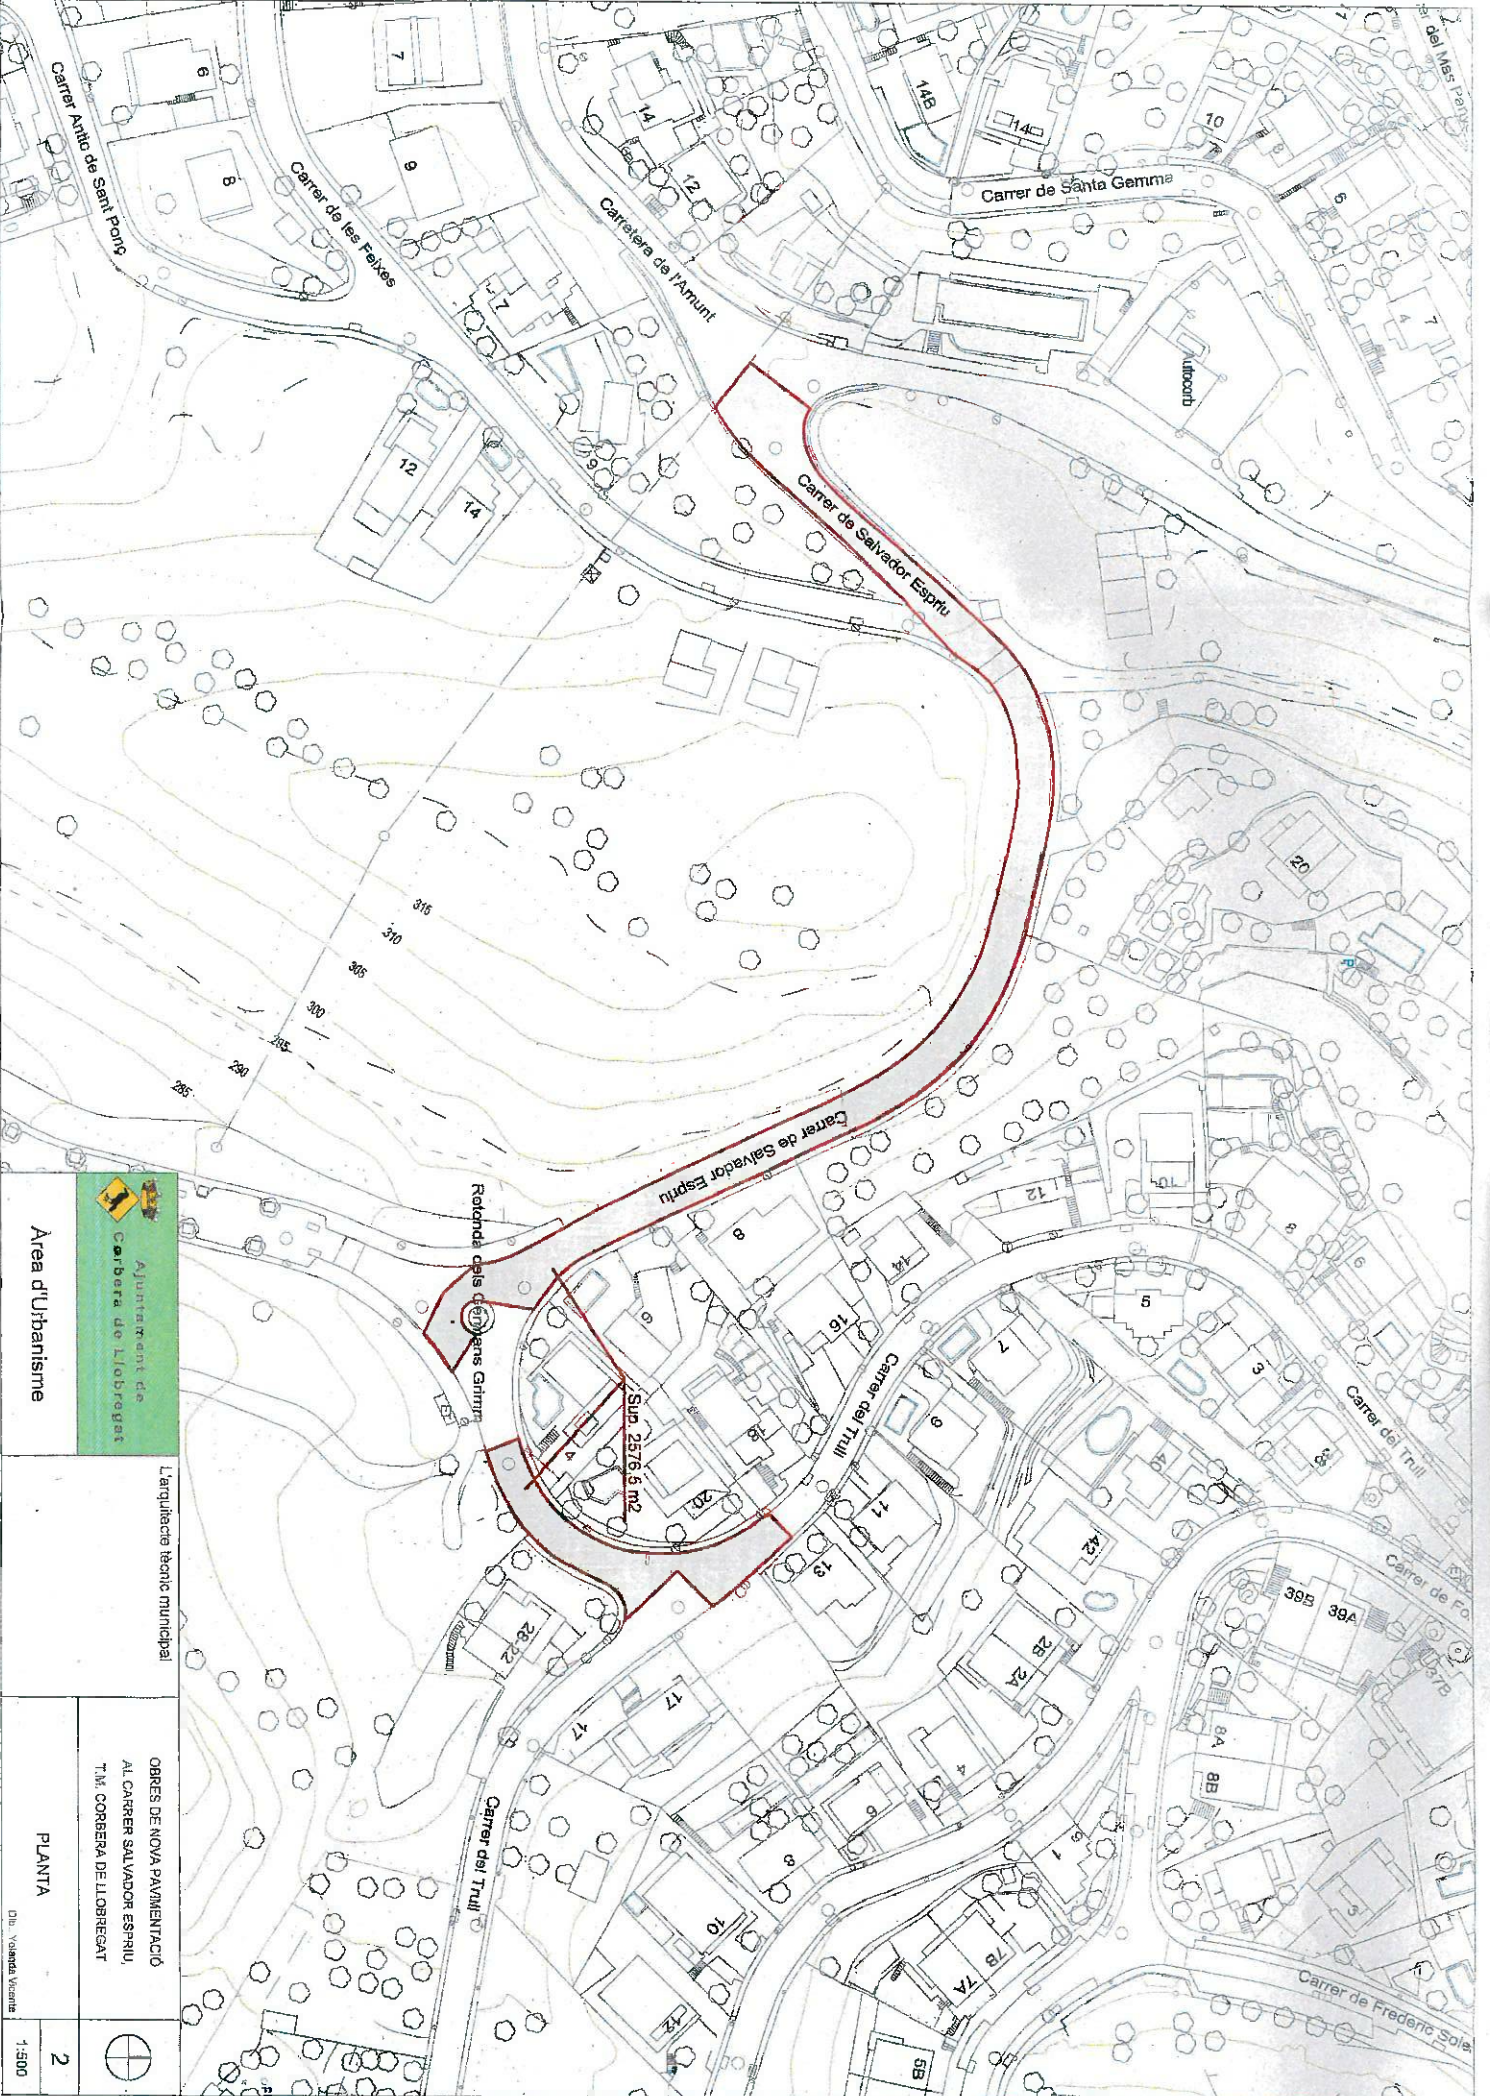


Ajuntament de Corbera de Llobregat
Àrea d'Urbanisme

L'arquitecte tècnic municipal

OBRES DE NOVA PAVIMENTACIÓ AL CARRER SALVADOR ESPRIU, T.M. CORBERA DE LLOBREGAT
PLANTA
 Dibuix: València, Vicente
 1:500

